





附图 1 本项目地理位置图

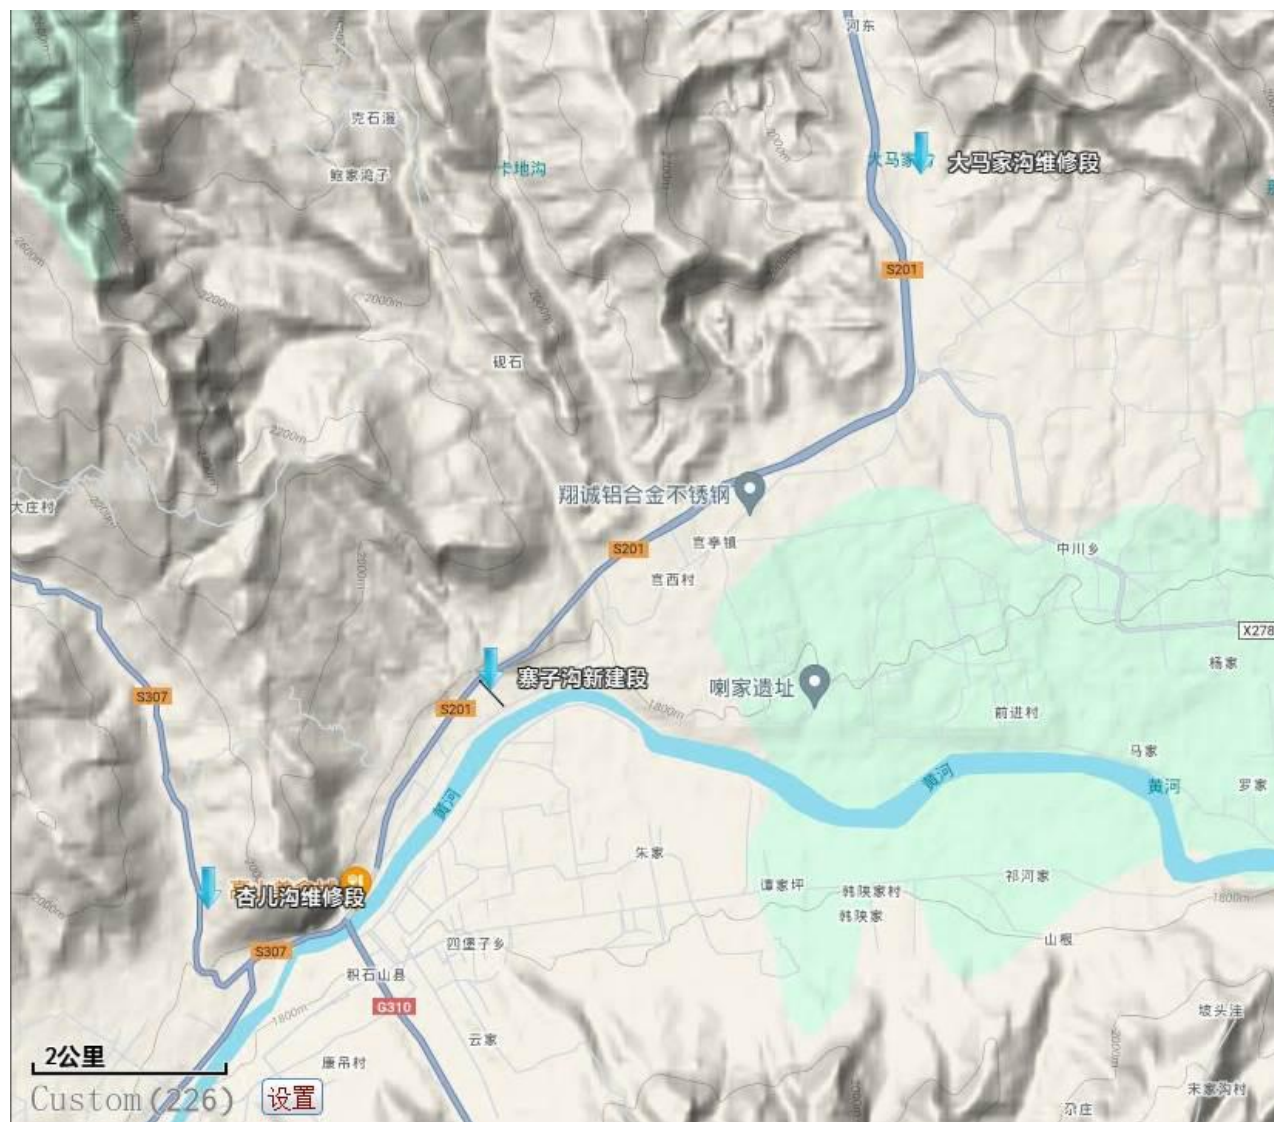

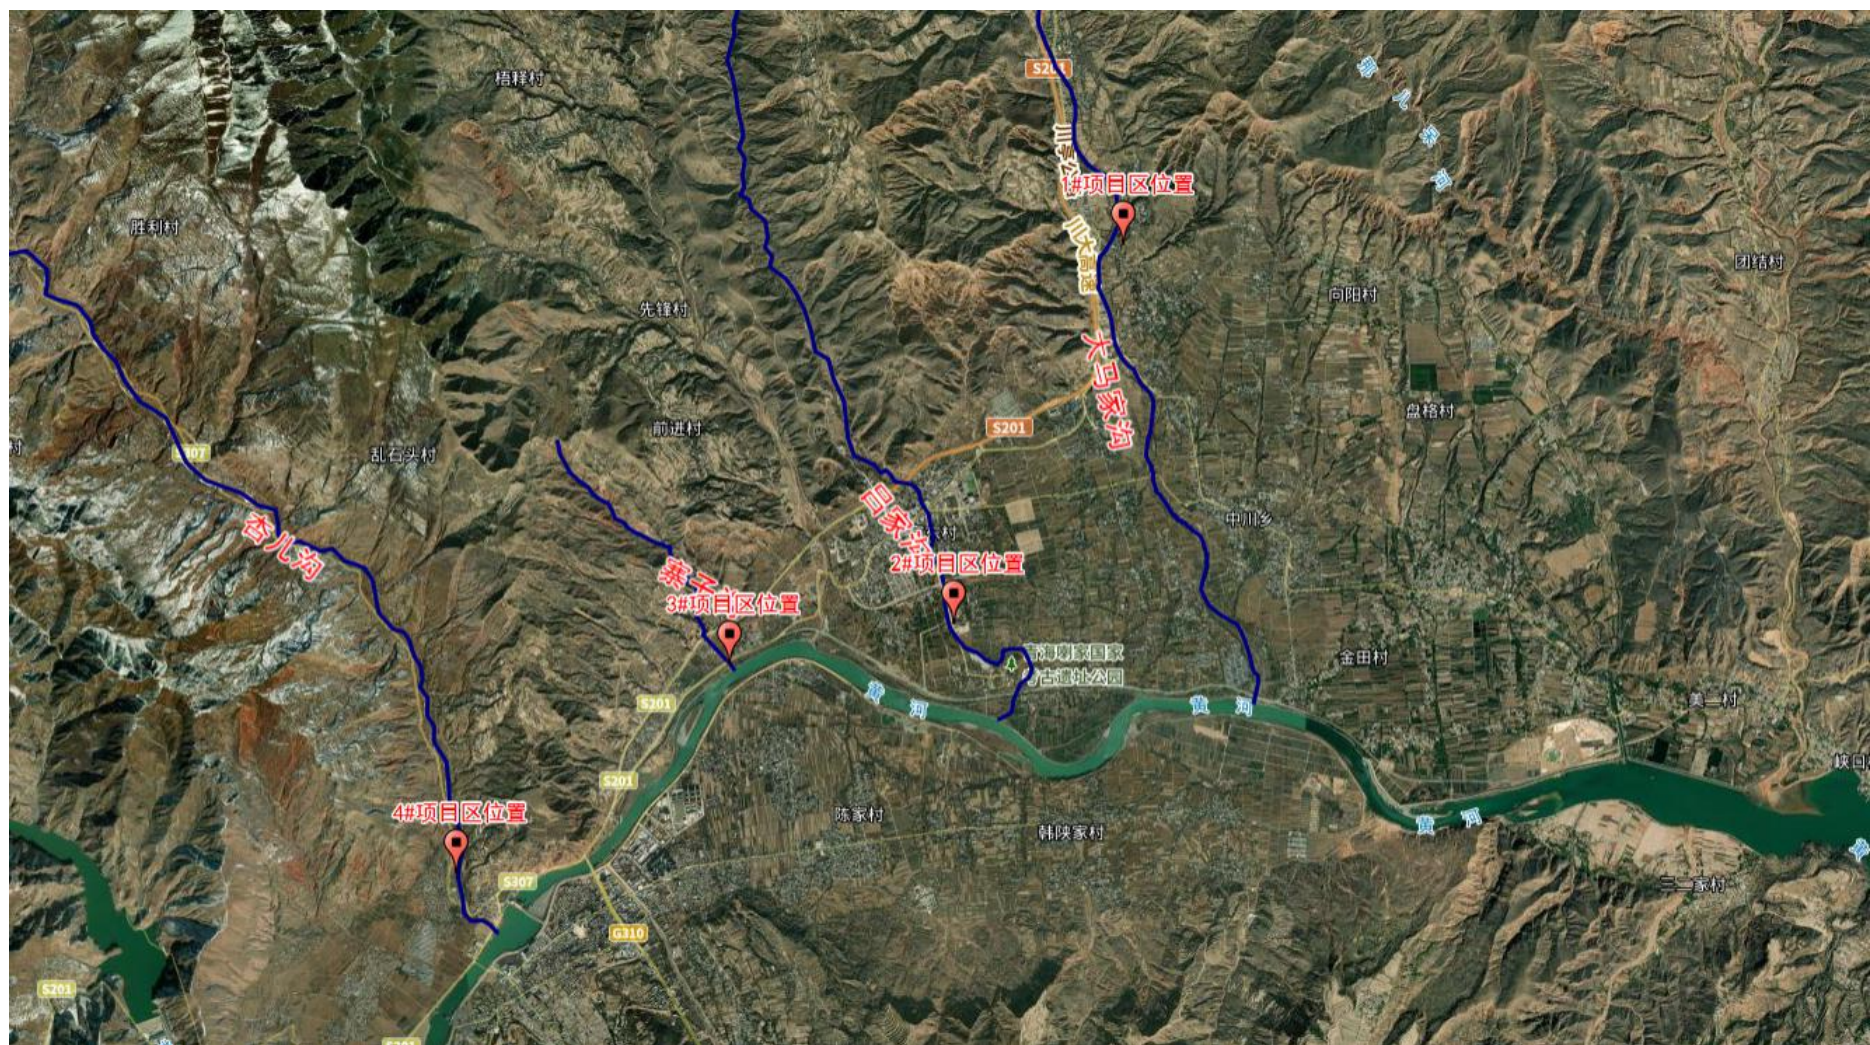

附图 2 本项目平面布置图